



PLANTA BAJOCUBIERTA

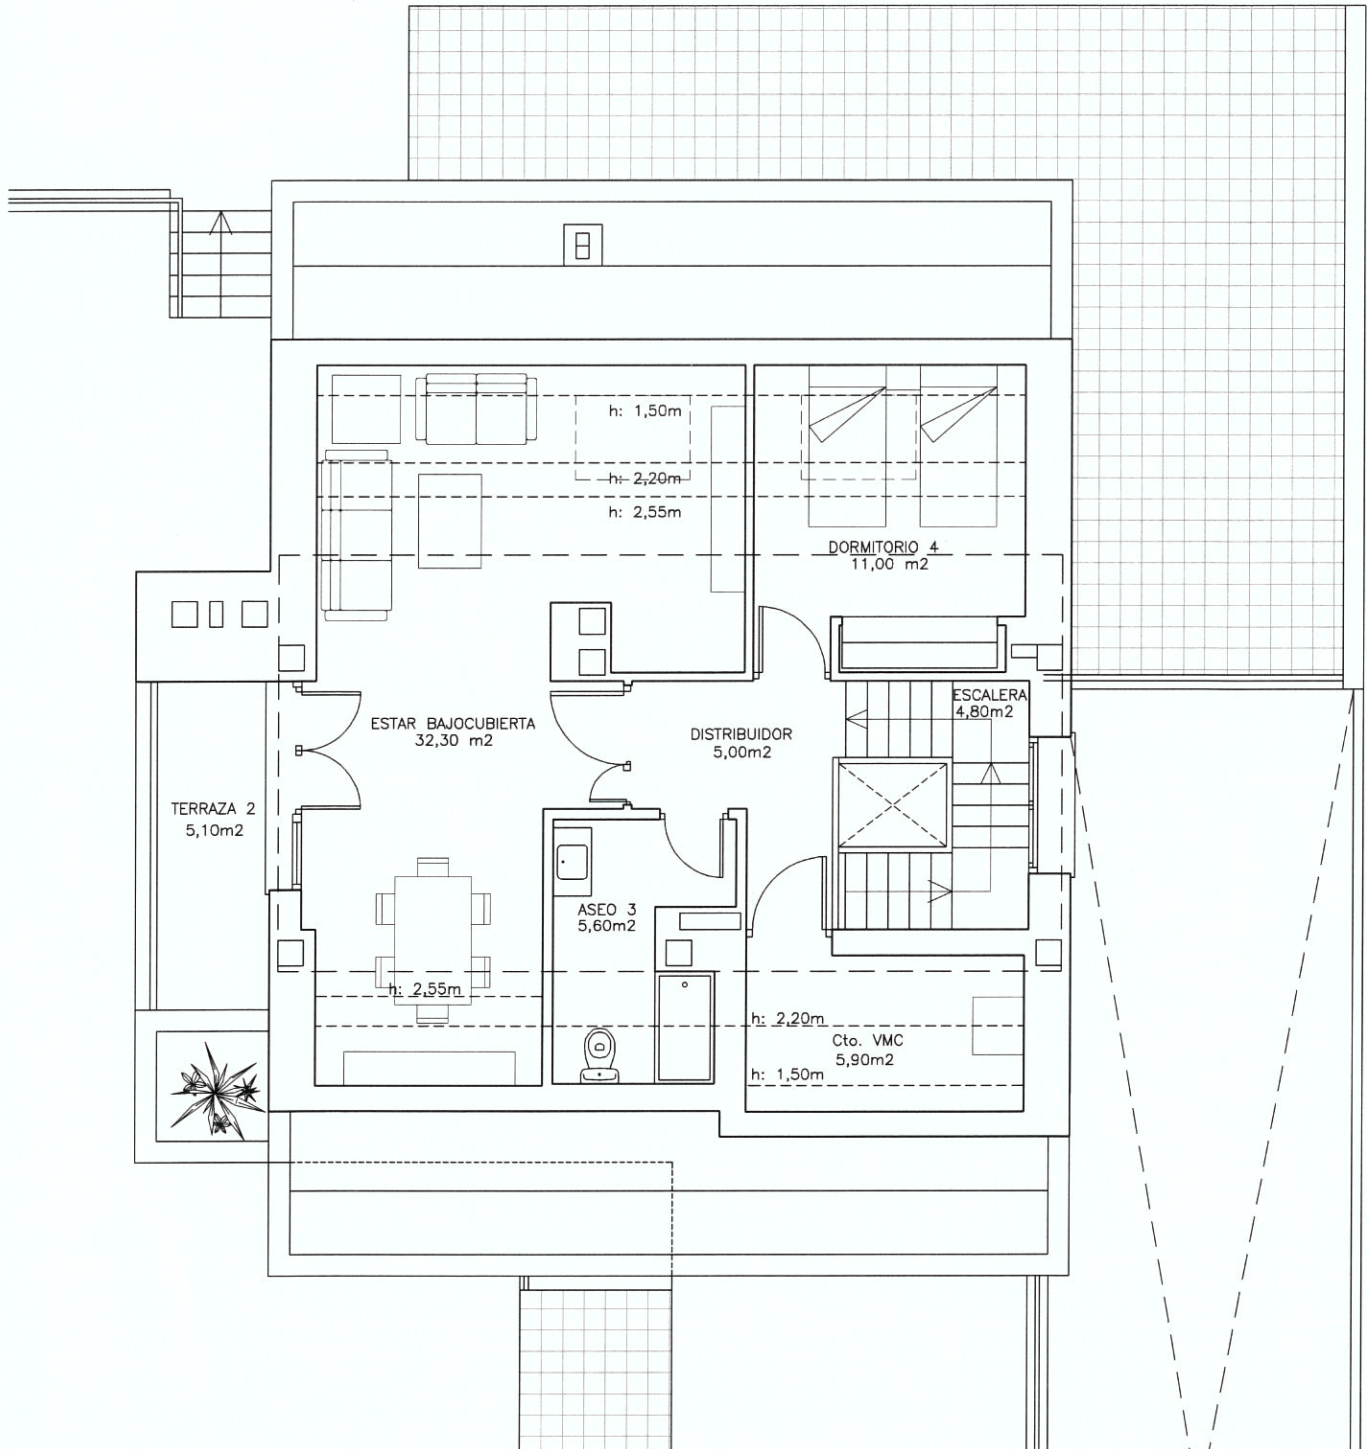

CUADRO DE SUPERFICIES CONSTRUIDAS	
P. BAJOCUBIERTA	86,19 m ²
PLANTA PRIMERA	125,24 m ²
PLANTA BAJA	125,24 m ²
PLANTA SEMISÓTANO	165,35 m ²
TOTAL	502,02 m ²

AV/ DE MAJADAHONDA Nº 49 Y 53

PLANTA PRIMERA

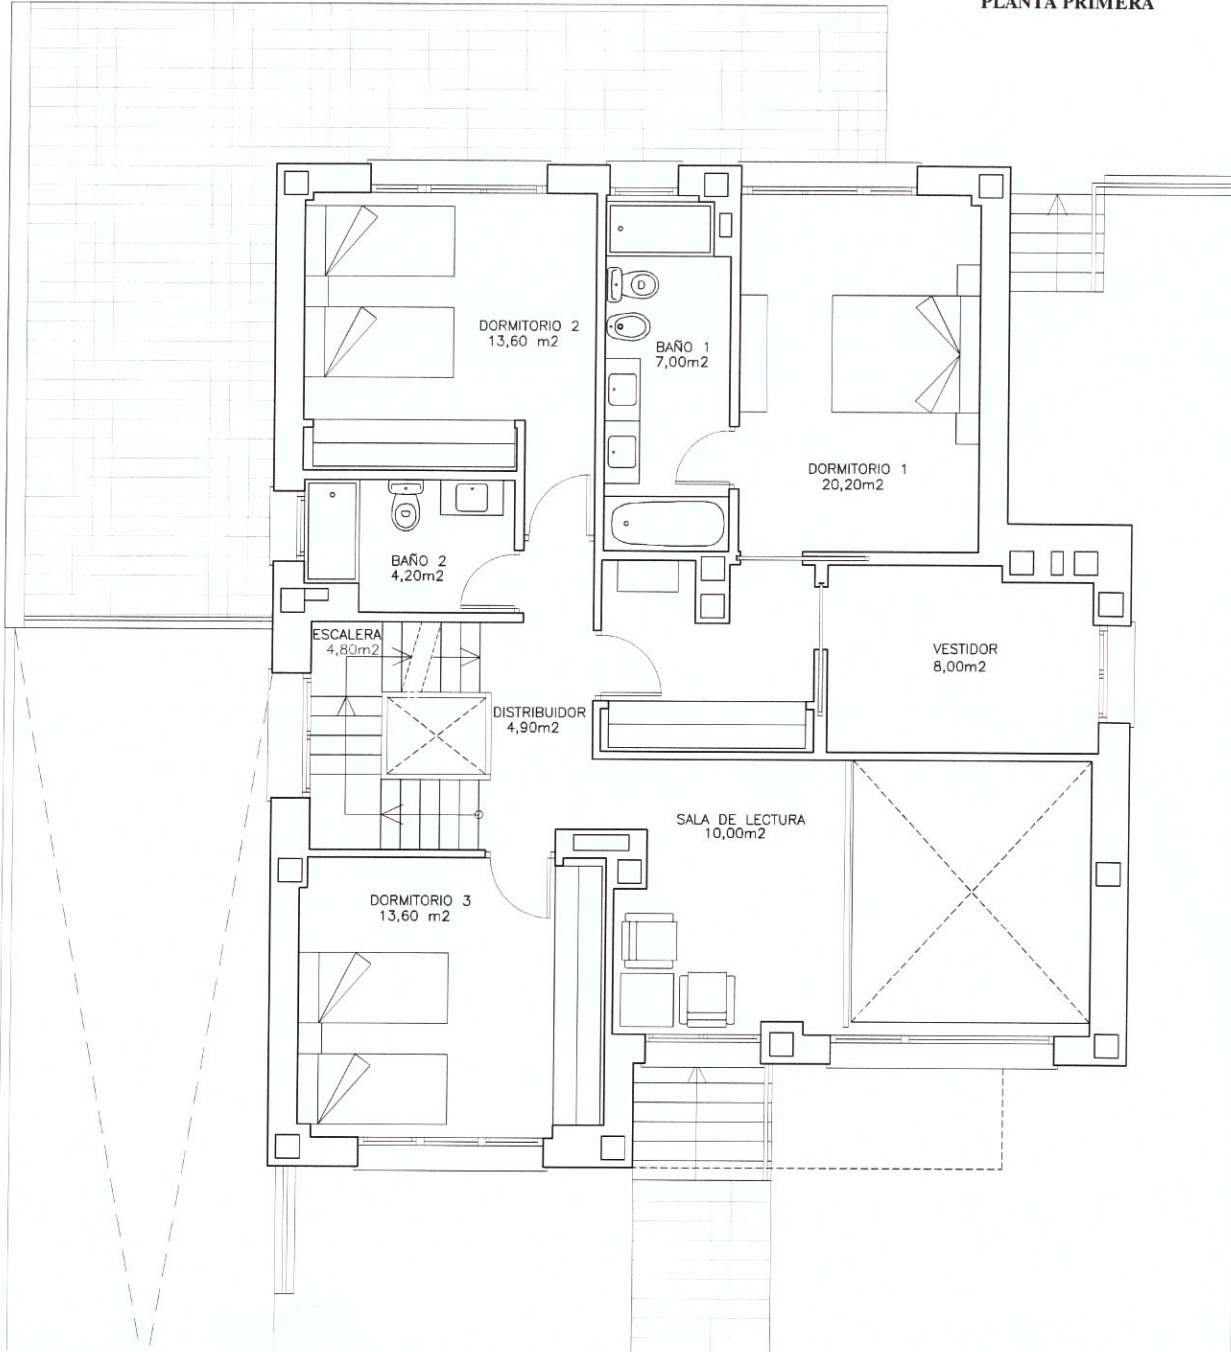

CUADRO DE SUPERFICIES CONSTRUIDAS	
P. BAJOCUBIERTA	86,19 m ²
PLANTA PRIMERA	125,24 m ²
PLANTA BAJA	125,24 m ²
PLANTA SEMISÓTANO	165,35 m ²
TOTAL	502,02 m ²